


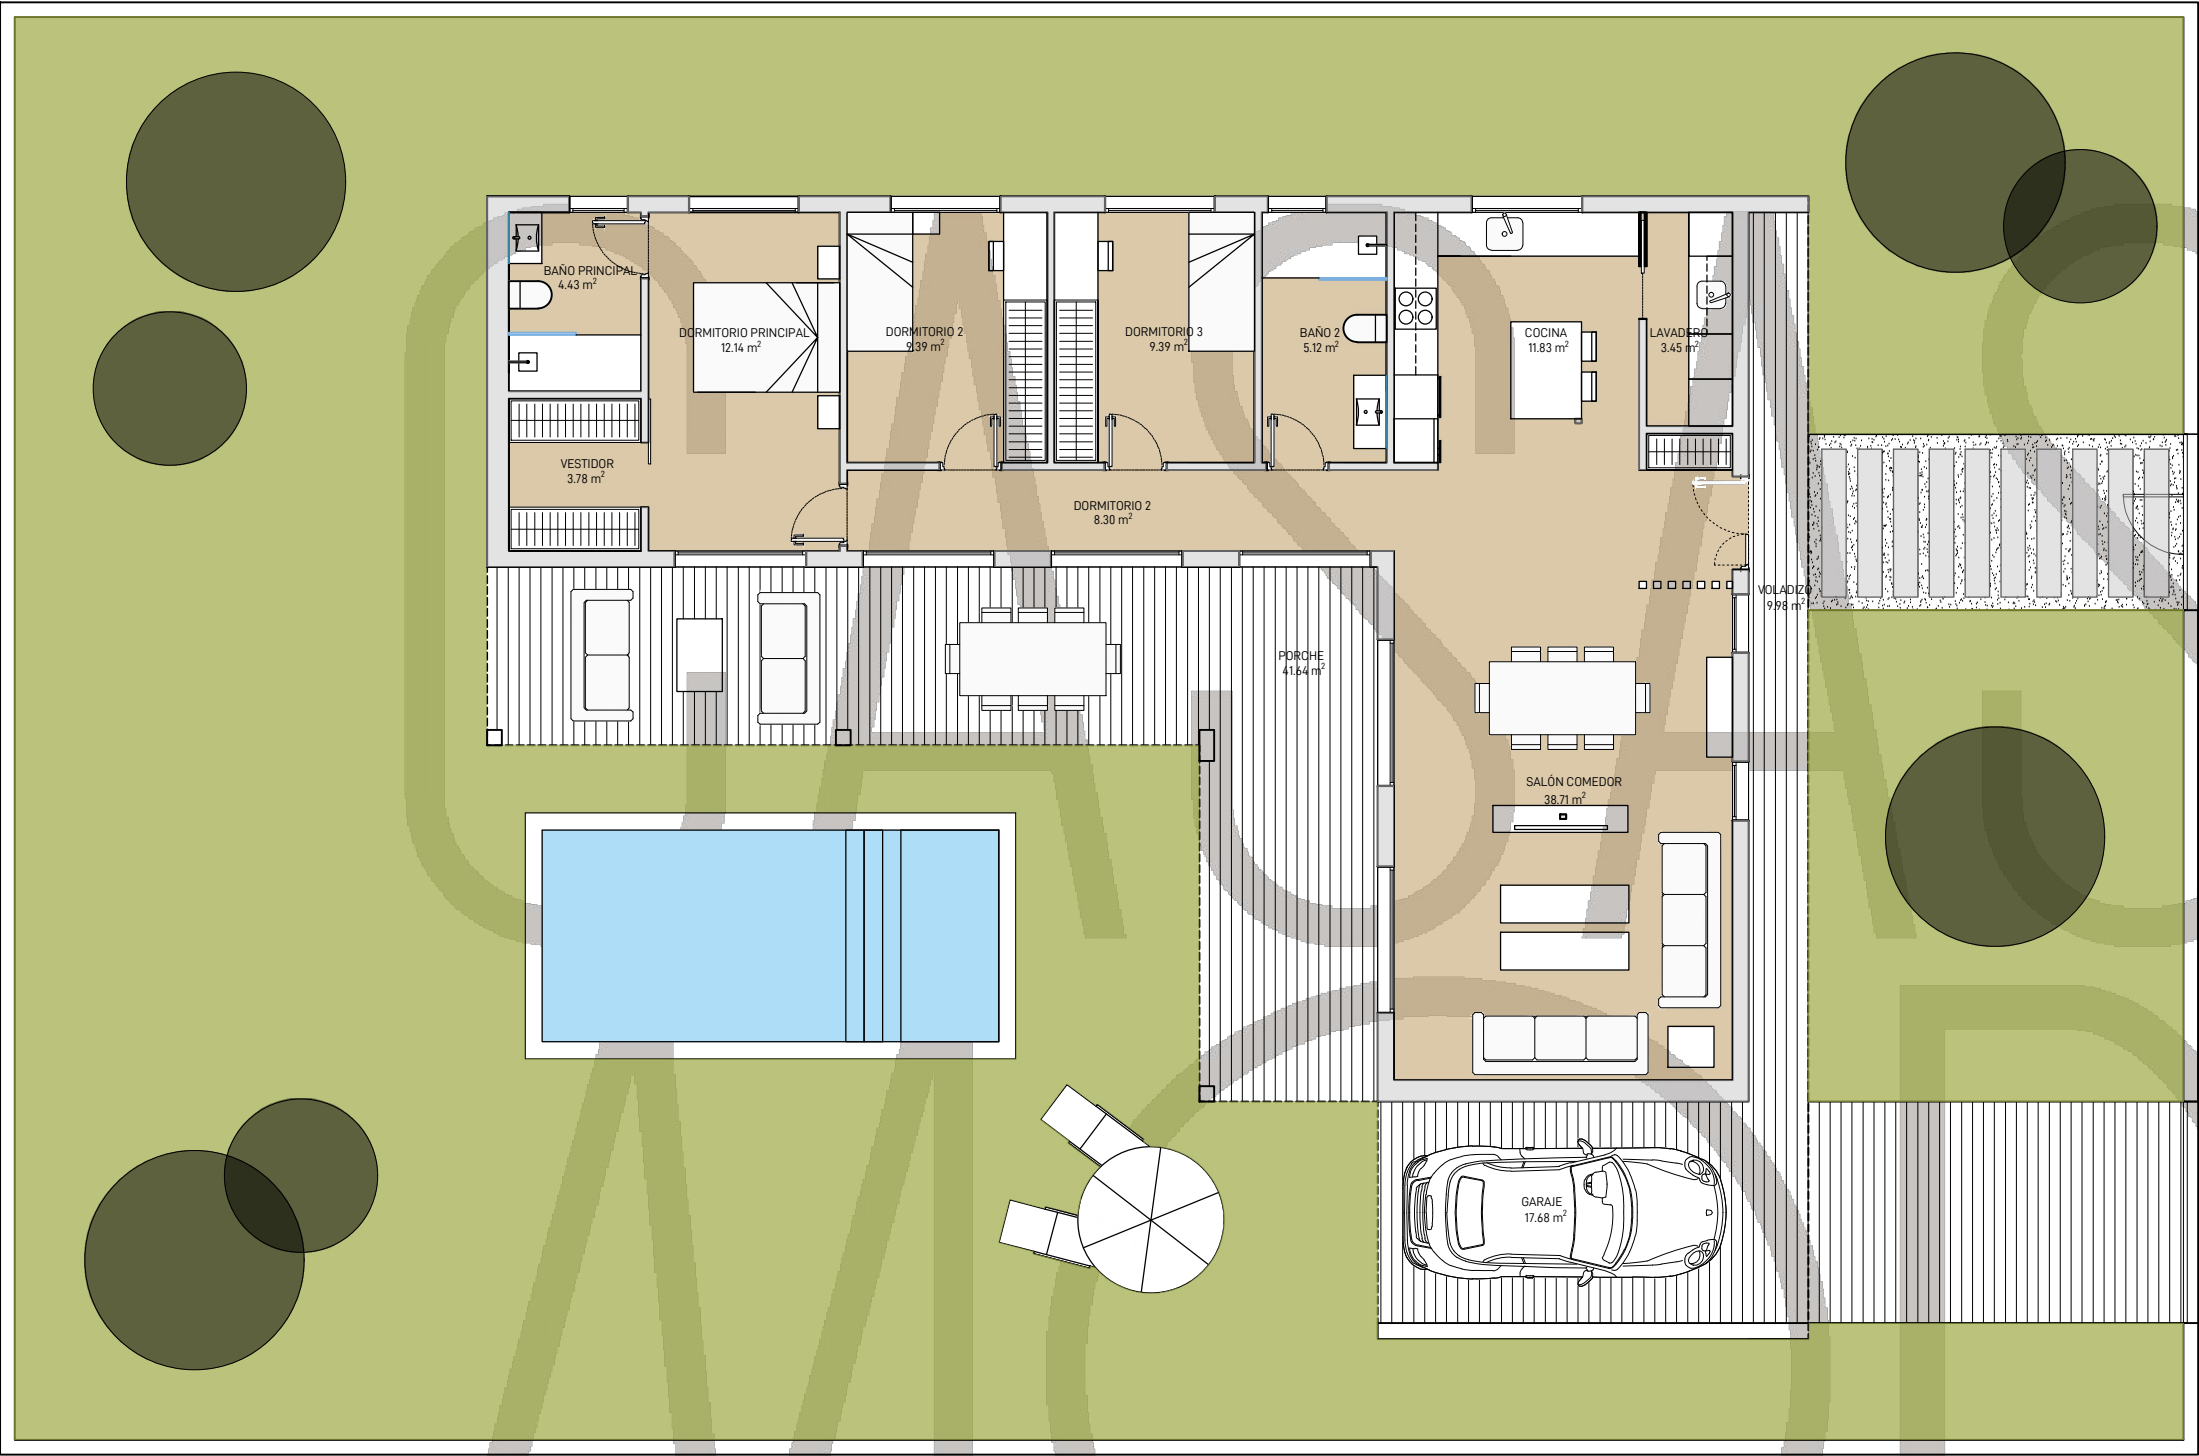

SUPERFICIE ÚTIL VIVIENDA	m ²
SALÓN COMEDOR	38.71
COCINA	11.83
LAVADERO	3.45
DISTRIBUIDOR	8.30
DORMITORIO PRINCIPAL	12.14
BAÑO PRINCIPAL	4.43
VESTIDOR	3.78
DORMITORIO 2	9.39
DORMITORIO 3	9.39
BAÑO 2	5.12

SUPERFICIES EXTERIORES	m ²
VOLADIZO	9.98
PORCHE	41.64
GARAJE	17.68

PLANO:

MODELO PINO 120 m2

CONTACTO:

Oficina en: Polígono sector 7 30 -Cazalegas (Toledo)
Tlf. 682 855 302/ info@casasmodularesmodernas.com

CASAS MODULARES MODERNAS